附件1-1

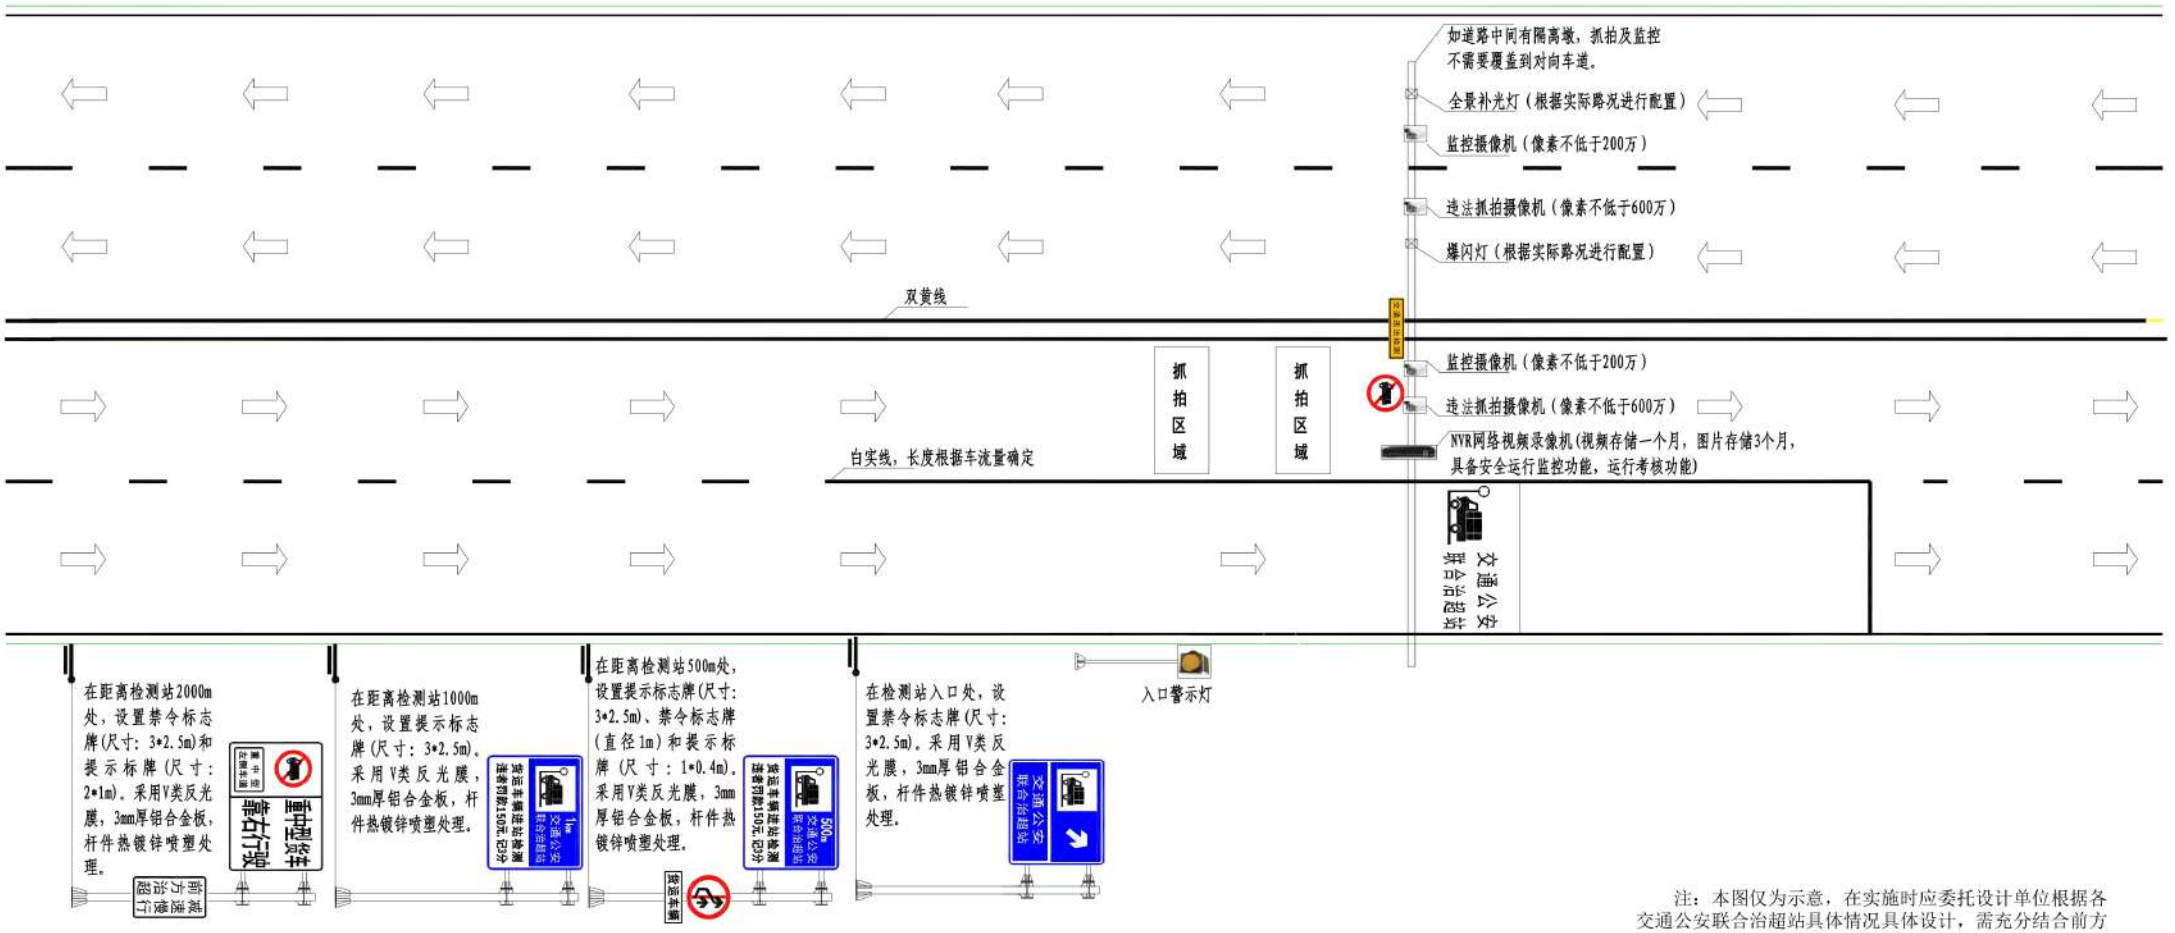

注：本图仅为示意，在实施时应委托设计单位根据各交通公安联合治超站具体情况具体设计，需充分结合前方交叉口位置影响、交通流量、道路安全视距、与不停车检测系统的结合、树木遮挡情况、拥堵应急预案等因素制定详细方案。

交通公安联合治超站引导示意图（参考）

附件1-2

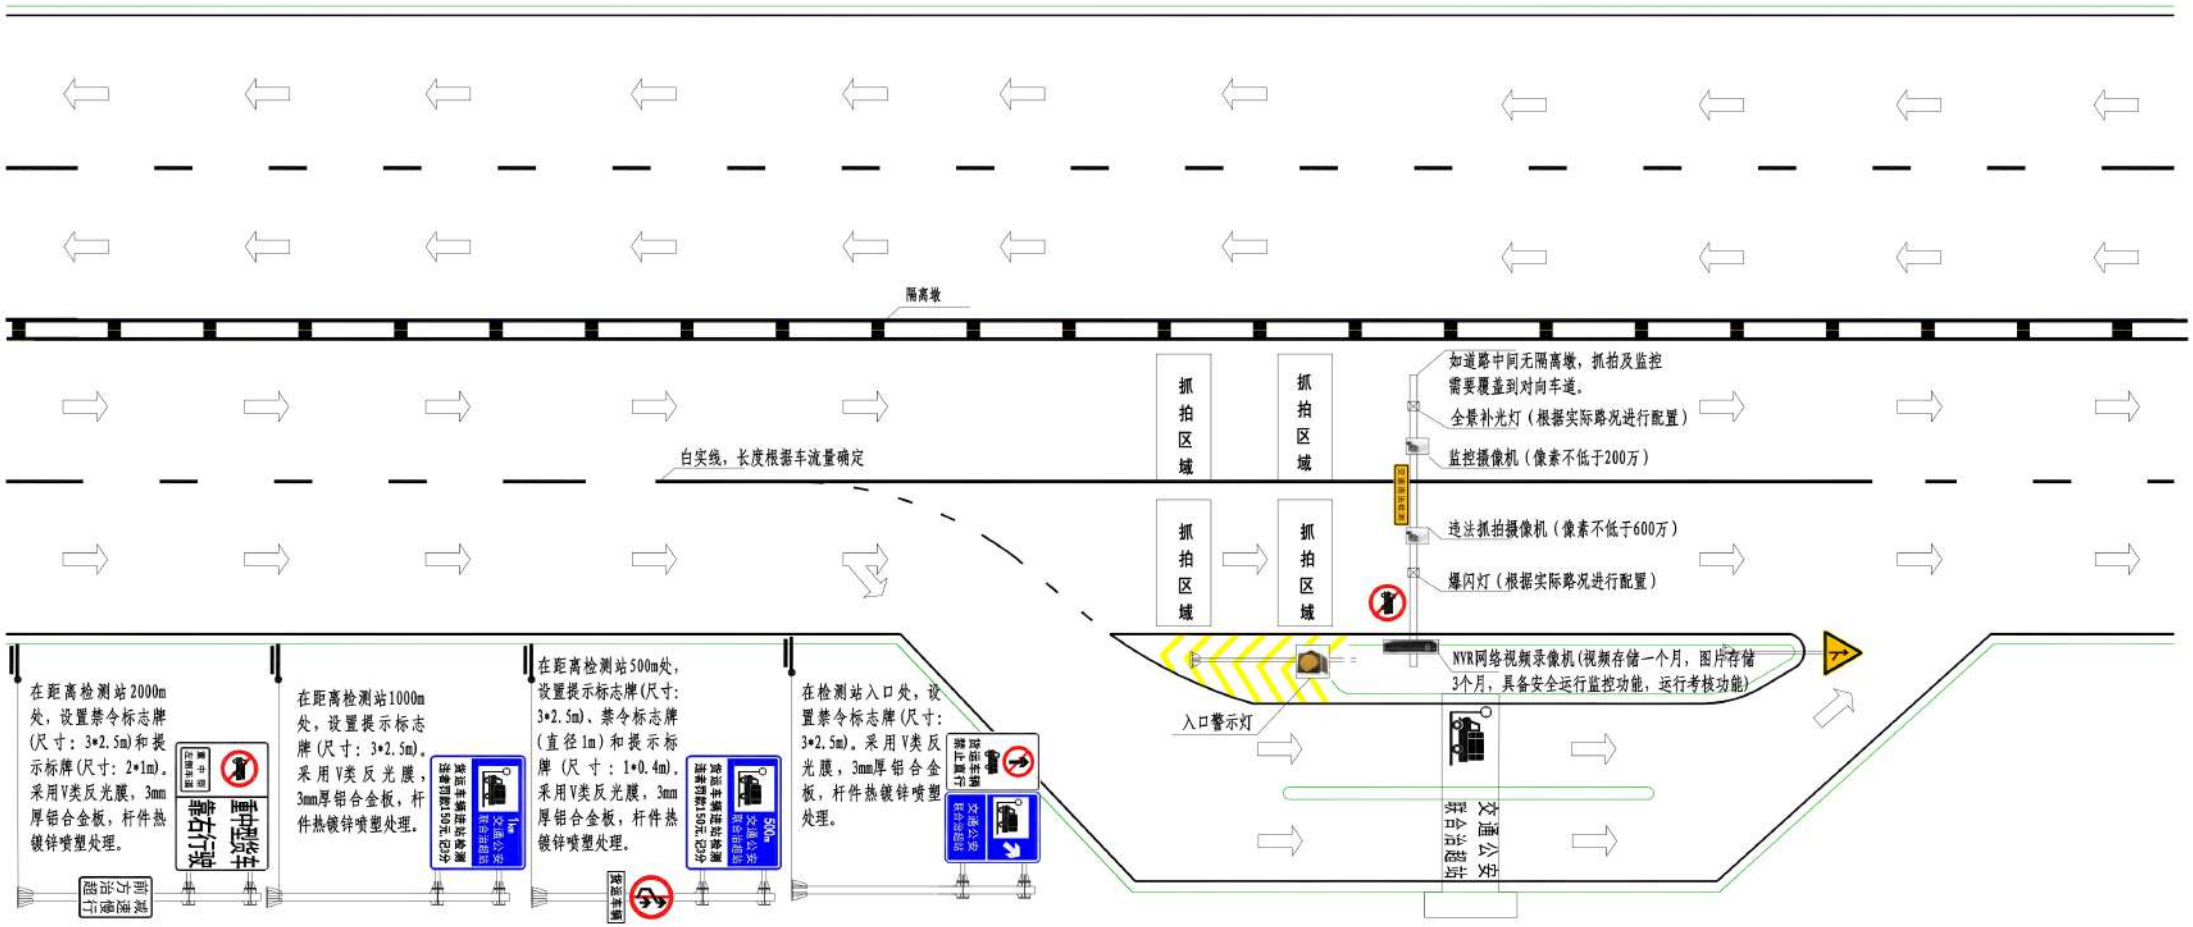

交通公安联合治超站引导示意图（参考）

注：本图仅为示意，在实施时应委托设计单位根据各交通公安联合治超站具体情况具体设计，需充分结合前方交叉口位置影响、交通流量、道路安全视距、与预称重系统的结合、树木遮挡情况、拥堵应急预案等因素制定详细方案。

附件1-3

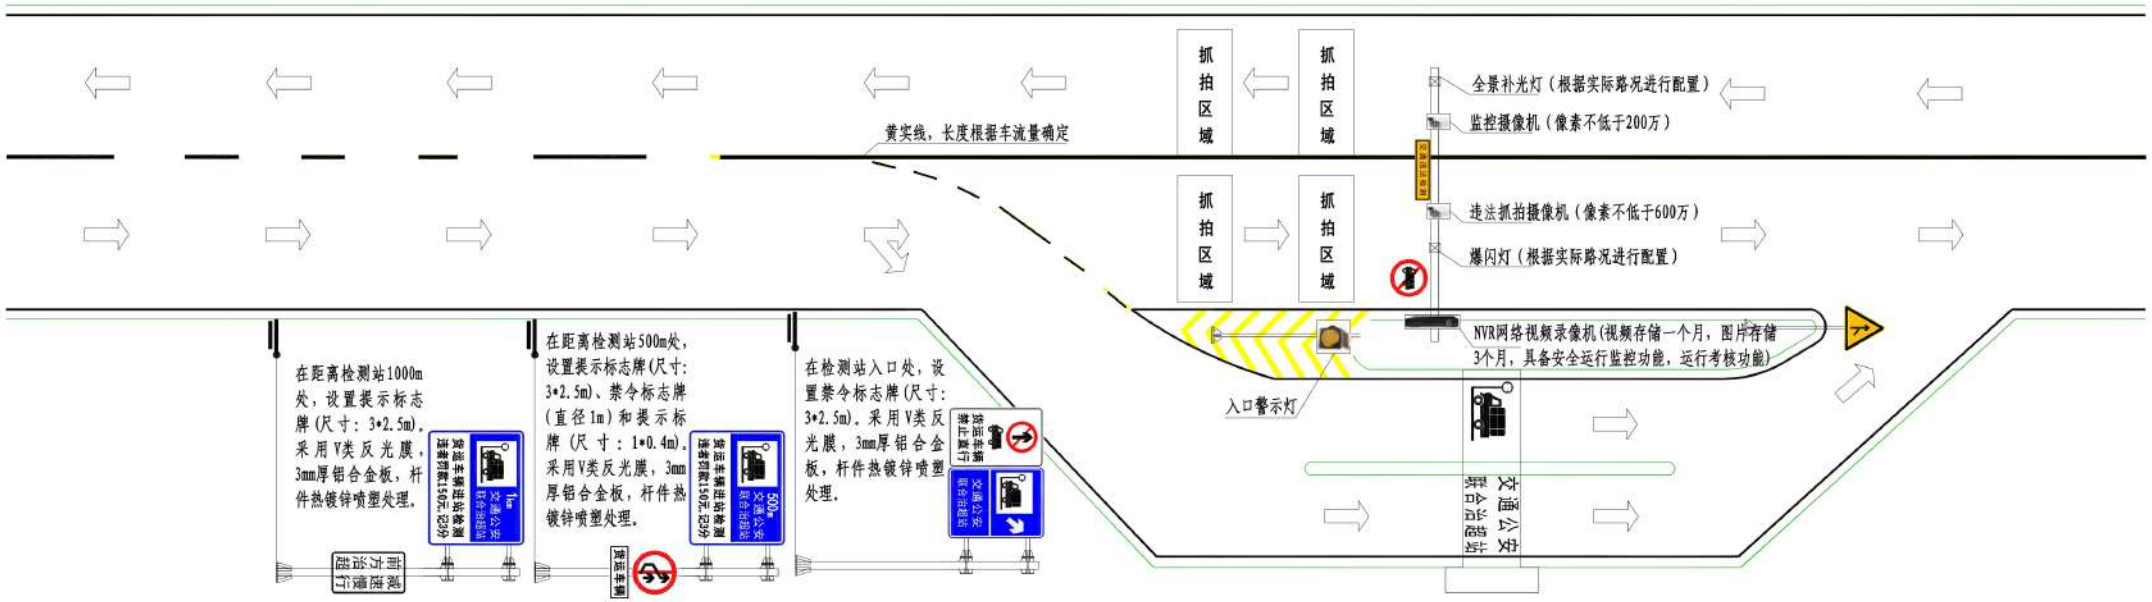

注：本图仅为示意，在实施时应委托设计单位根据各交通公安联合治超站具体情况具体设计，需充分结合前方交叉口位置影响、交通流量、道路安全视距、与预称重系统的结合、树木遮挡情况、拥堵应急预案等因素制定详细方案。

交通公安联合治超站引导示意图（参考）